




FACADE EST

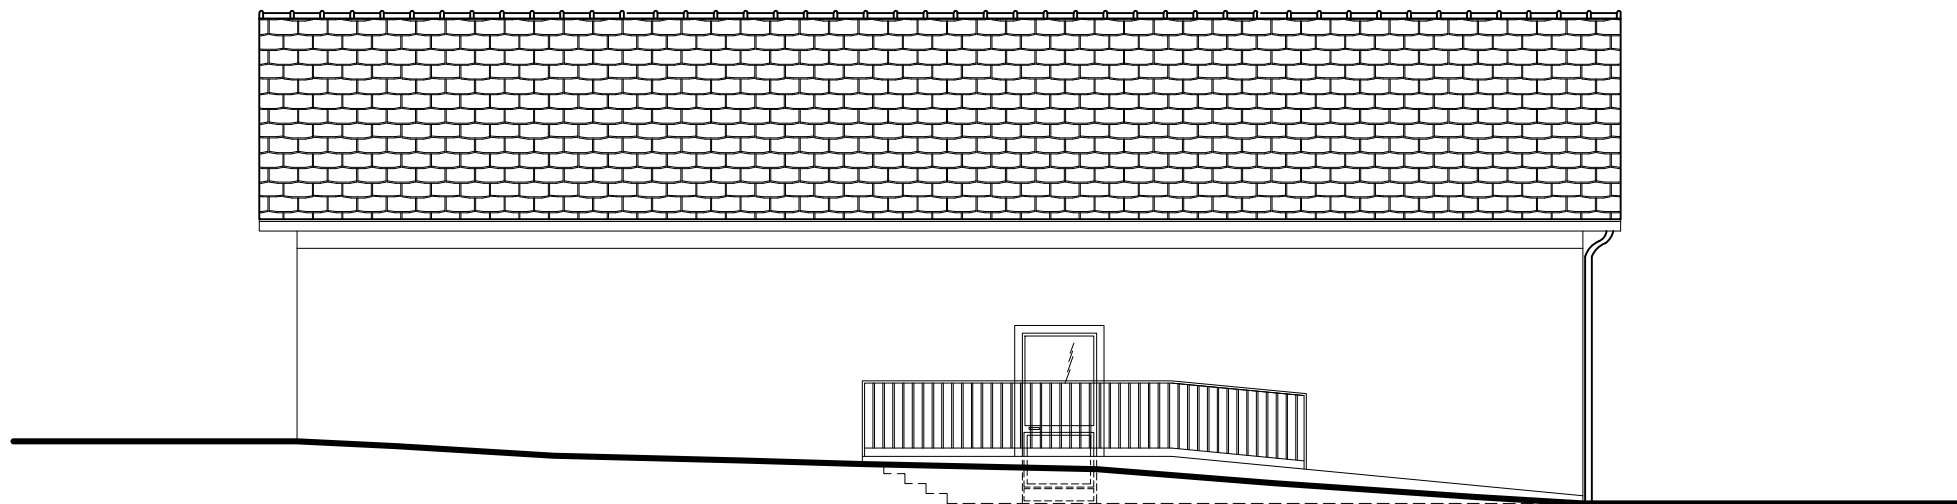

FACADE OUEST

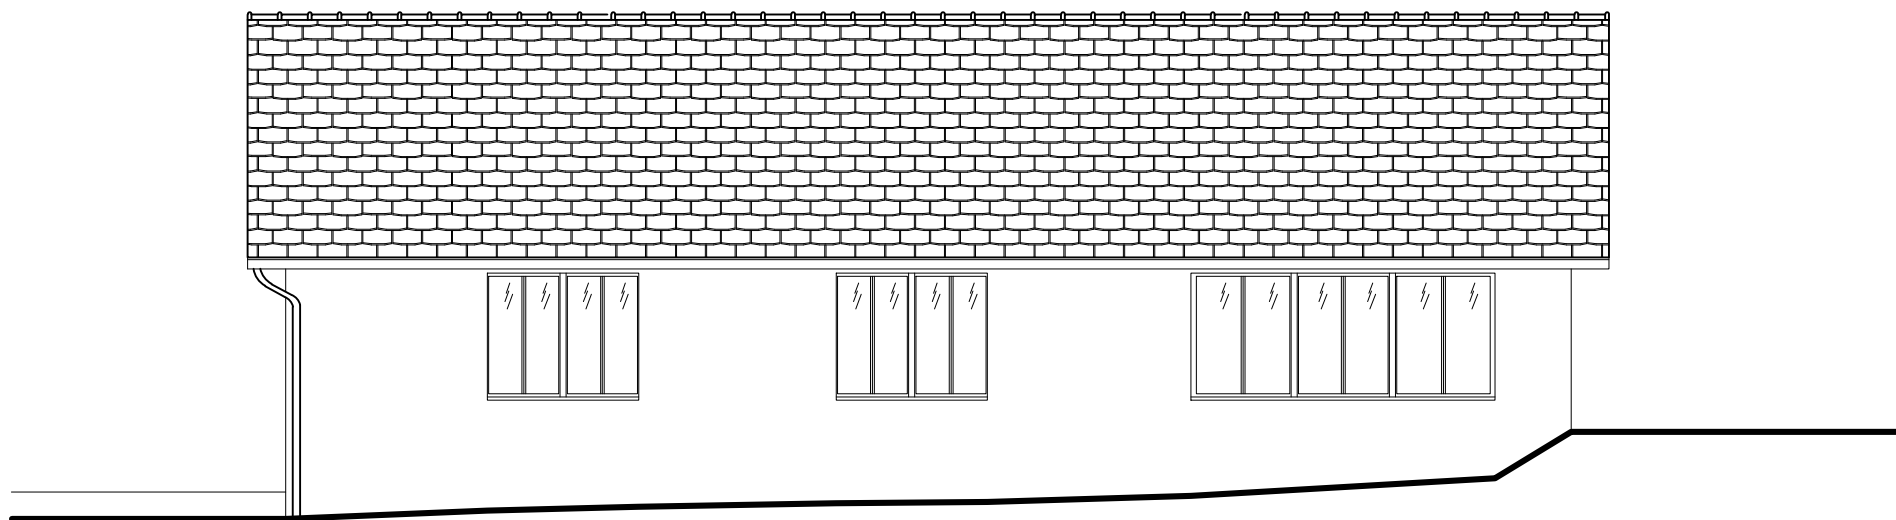

PIGNON SUD - PROJET

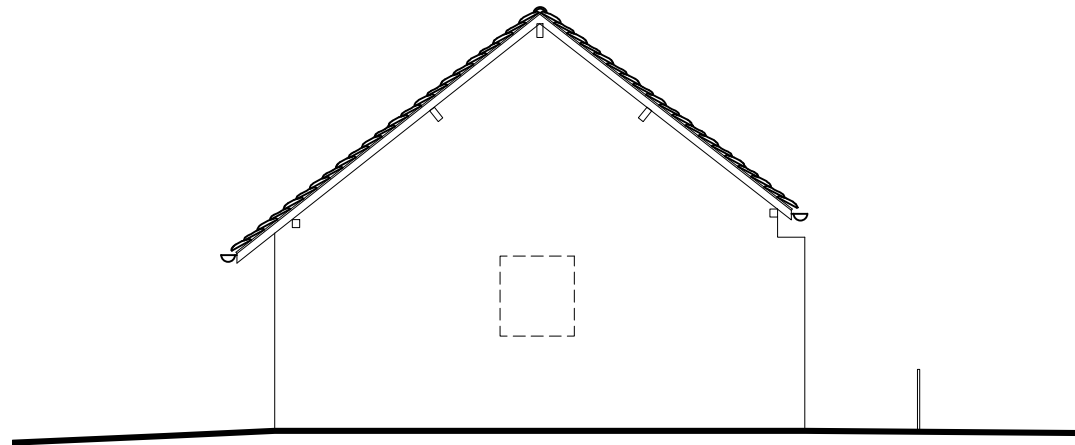

PIGNON NORD - PROJET

